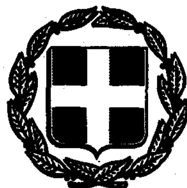


ΕΦΗΜΕΡΙΣ ΤΗΣ ΚΥΒΕΡΝΗΣΕΩΣ

ΤΗΣ ΕΛΛΗΝΙΚΗΣ ΔΗΜΟΚΡΑΤΙΑΣ

ΤΕΥΧΟΣ ΤΕΤΑΡΤΟ   Αρ. Φύλλου **1475**

17 Δεκεμβρίου 1993

ΠΕΡΙΕΧΟΜΕΝΑ

ΑΝΑΔΑΣΩΣΕΙΣ

ΑΠΟΦΑΣΕΙΣ

Αριθ. 3884 (1)

Κήρυξη αναδασωτέας έκτασης 0,984 στρεμμ. στη θέση Τριτσιμήλα περιφέρειας Κοινότητας Μαλεσίνας Ν. Φθ/δος.

Ο ΝΟΜΑΡΧΗΣ ΦΘΙΩΤΙΔΟΣ

Έχοντας υπόψη:

1. Τις διατάξεις του Ν. 3200/55 περί διοικητικής αποκέντρωσης, όπως τροποποιήθηκε και συμπληρώθηκε μεταγενέστερα με το Ν.Δ. 532/70.
2. Τις διατάξεις του άρθρου 117 παρ. 3 του Συντάγματος.
3. Τις διατάξεις του Ν. 998/79 «περί προστασίας των Δασών κ.λπ.» και ειδικότερα:

α) του άρθρου 41 παρ. 1, β) του άρθρου 38 παρ. 1.

4. Τις διαταγές του Υπουργείου Γεωργίας:

α) 160417/1180/8.7.80, β) 182447/3049/24.9.80.

5. Την 3417/18.11.93 πρόταση του Δασαρχείου Αταλάντης με την οποία προτείνεται η κήρυξη της έκτασης που αναφέρεται στο θέμα ως αναδασωτέας.
6. Την 22961/85 απόφαση του Νομάρχη Φθιώτιδος «περί παραχώρησης αρμοδιοτήτων», αποφασίζουμε:

Κηρύσσουμε αναδασωτέα με σκοπό την επαναδημιουργία της δασικής βλαστήσεως που καταστράφηκε από παρ. εκχέρσωση το έτος 1990 και θα επιτευχθεί με φυσική αναγέννηση και τη διατήρηση του χαρακτήρα της δασικής έκτασης, ώστε να αποκλεισθεί η διάθεση αυτής για άλλο σκοπό τη δημόσια δασική έκταση εμβαδού 0,984 στρέμματα που βρίσκεται στη θέση Τριτσιμήλα περιφέρειας Κοινότητας Μαλεσίνας και προσδιορίζεται από τα στοιχεία Α, Β, Γ, Δ, Α και έχει όρια:

Ανατολικά: Με ελαιοπερίβολο κατεχόμενο υπό Αθανασίου Δάσκουρη.

Δυτικά: Με ελαιοπερίβολο κατεχόμενο υπό Λουκά Καβά.

Βόρεια: Με αγροτικό δρόμο.

Νότια: Με ελαιοπερίβολο κατεχόμενο υπό Λουκά Καβά.

Όπως φαίνεται στο συνημμένο διάγραμμα που αποτελεί αναπόσπαστο μέρος της απόφασης αυτής.

Η απόφαση αυτή να δημοσιευθεί στην Εφημερίδα της Κυβερνήσεως.


Λαμία, 24 Νοεμβρίου 1993

Με εντολή Νομάρχη
Ο Διευθυντής Δασών
ΔΗΜ. ΤΣΟΥΤΣΟΣ


Δασαρχείο Αταλάντης : ΤΟΠΙΚΟ ΔΙΑΓΡΑΜΜΑ

εκχερσωθείσης ιδιωτικής δασικής εκτάσεως για την επέκταση και αναδασωτέας στη θέση "Τριτσιλίπα" Κοινότητας Μαλεσίνας



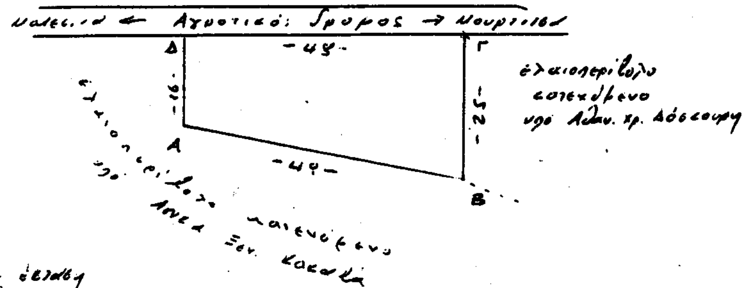

ΑΒΓΔΑ: εκχερσωθείσα έκταση
Εμβαδόν: 0,984 στρ.
Κλίμαξ 1:1000

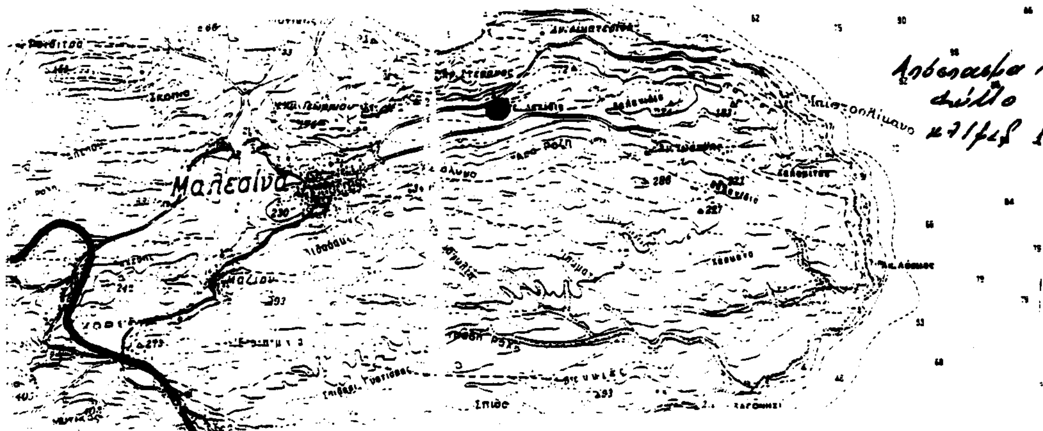

Απόσπασμα χάρτου Γ.Υ.Σ.
Φύλλο ΙΣΤΙΑΙΑ
Κλίμαξ 1:100.000

Αντίγραφο από αριθ. 3889/93 απόφασή μας
Λαμία 24-11-1993
Ε.Ν.
ο Διευθ. Δασών

Θεωρήθηκε
Λαμία 24-11-1993
ο Διευθ. Δασών

Ελέγχθηκε
Αταλάντη 18-11-1993
ο Δασάρχης Αταλάντης

ο Συντάξας
Δασολόγος

Α. Κολιοδήμος

ΠΟΛΕΟΔΟΜΙΑ

ΑΠΟΦΑΣΕΙΣ

Αριθ. 107557/7839 (2)

Χαρακτηρισμός ως διατηρητέου του κτιρίου που βρίσκεται εντός του ρυμοτομικού σχεδίου Αθηνών επί της οδού Βασιλίσσης Σοφίας αρ. 114Α και καθορισμός ειδικών όρων και περιορισμών δόμησης αυτού.

Ο ΥΦΥΠΟΥΡΓΟΣ ΠΕΡΙΒΑΛΛΟΝΤΟΣ, ΧΩΡΟΤΑΞΙΑΣ ΚΑΙ ΔΗΜΟΣΙΩΝ ΕΡΓΩΝ

Έχοντας υπόψη:

1. Τις διατάξεις των άρθρων 3 και 4 (παρ. 2) του Ν. 1577/1985 «Γενικός Οικοδομικός Κανονισμός» (Α' 210), όπως τροποποιήθηκαν με το άρθρο 1 (παρ. 1 και 2) του Ν. 1772/1988 «Τροποποίηση διατάξεων του Ν. 1577/1985 "Γ.Ο.Κ." και άλλες σχετικές διατάξεις» (Α' 91).

2. Τις διατάξεις του άρθρου 1 του Π. Δ/τος 28/28.1.1993 «Καθορισμός αρμοδιοτήτων που διατηρούνται από τον Υπουργό και τις Περιφερειακές Υπηρεσίες διανομαρχιακού επιπέδου του Υπουργείου Περιβάλλοντος, Χωροταξίας και Δημοσίων Έργων (Α' 9).

3. Την 67598/785/16.6.1992 απόφαση «μεταβίβαση αρμοδιοτήτων του Υφυπουργού Περιβάλλοντος, Χωροταξίας και Δημοσίων Έργων στο Γενικό Γραμματέα, στους Γεν. Διευθυντές και στους Προϊσταμένους Δ/νσεων και Τμημάτων του Υπουργείου Περιβάλλοντος, Χωροταξίας και Δημοσίων Έργων (Β' 435).

4. Την από 1.7.1993 εισηγητική έκθεση της Διεύθυνσης Πολεοδομικού Σχεδιασμού – Τμήμα Παραδοσιακών Οικισμών.

5. Το 63346/3464/1.7.1993 έγγραφο της Διεύθυνσης Πολεοδομικού Σχεδιασμού προς το Δήμο Αθηναίων και την 81862/1.9.1993 απάντηση του Δήμου.

6. Τις από 4.8.1993 αντιρρήσεις του φερομένου ως ιδιοκτήτη ιδρύματος Ευγενίδου διά του πληρεξουσίου δικηγόρου Γιάννη Σουριαδάκη.

7. Τις από 25.8.1993 παρατηρήσεις της Διεύθυνσης Πολεοδομικού Σχεδιασμού – Τμήμα Παραδοσιακών Οικισμών επί των αντιρρήσεων του ενδιαφερόμενου.

8. Το 100776/9170/19.10.1993 έγγραφο της Διεύθυνσης Πολεοδομικού Σχεδιασμού.

9. Τις διατάξεις του άρθρου 29Α του Ν. 1558/1985 όπως αυτό προστέθηκε με το άρθρο 27 του Ν. 2081/1992 (Α' 154) και το γεγονός ότι από τις κανονιστικές διατάξεις αυτής της απόφασης δεν προκαλείται δαπάνη σε βάρος του κρατικού προϋπολογισμού και του οικείου Ο.Τ.Α., αποφασίζουμε:

1. Χαρακτηρίζεται ως διατηρητέο το κτίριο που βρίσκεται εντός του ρυμοτομικού σχεδίου του Δήμου Αθηναίων επί της οδού Βασιλίσσης Σοφίας αρ. 114Α, φερόμενο ως ιδιοκτησία του Ιδρύματος Ευγενίδου (κληροδότημα Σίμου), όπως αυτό φαίνεται με μαύρη διαγράμμιση στο σχετικό πρωτότυπο διάγραμμα σε κλίμακα 1:1000, που θεωρήθηκε από τον Προϊστάμενο της Διεύθυνσης Τοπογραφικών Εφαρμογών με την 107557/1993 πράξη του και που αντίτυπό του σε φωτοσμίκρυνση δημοσιεύεται με την παρούσα απόφαση.

2. Ως διατηρητέο χαρακτηρίζεται το αρχικό κτίριο και οι εναρμονιζόμενες με αυτό μεταγενέστερες προσθήκες όχι όμως και τα πάσης φύσεως προσκτίσματα τα οποία αλλοιώνουν το αρχικό κτίριο. Ο καθορισμός των προσκτισμάτων γίνεται από την Επιτροπή Πολεοδομικού και Αρχιτεκτονικού Ελέγχου (Ε.Π.Α.Ε.).

3. Στο χαρακτηριζόμενο ως διατηρητέο κτίριο απαγορεύεται κάθε αφαίρεση, αλλοίωση ή καταστροφή των επί μέρους αρχιτεκτονικών και διακοσμητικών στοιχείων του.

4. Επιτρέπεται η επισκευή, ο εκσυγχρονισμός των εγκαταστάσεων, η στατική ενίσχυση και η εσωτερική διαρρύθμιση του κτιρίου που χαρακτηρίζεται ως διατηρητέο εφόσον δεν αλλοιώνεται ο γενικός αρχιτεκτονικός χαρακτήρας του κτιρίου και δεν θίγονται τα διατηρητέα στοιχεία του.

5. Απαγορεύεται η τοποθέτηση φωτεινών επιγραφών και διαφημίσεων στο χαρακτηριζόμενο ως διατηρητέο κτίριο.

Επιτρέπεται μόνο η τοποθέτηση επιγραφών περιορισμένων διαστάσεων που πληροφορούν για τυχόν χρήση των χώρων του κτιρίου.


6. Για οποιαδήποτε εργασία στο εξωτερικό και εσωτερικό του διατηρητέου κτιρίου καθώς και για την τοποθέτηση επιγραφών, απαιτείται η έγκριση της Επιτροπής Πολεοδομικού και Αρχιτεκτονικού Ελέγχου (Ε.Π.Α.Ε.).

7. Η ισχύς της παρούσας απόφασης αρχίζει από τη δημοσίευσή της στην Εφημερίδα της Κυβερνήσεως.

Η απόφαση αυτή να δημοσιευθεί στην Εφημερίδα της Κυβερνήσεως.

Αθήνα, 30 Νοεμβρίου 1993

Με εντολή Υφυπουργού
Ο Γενικός Γραμματέας
ΑΛΕΞΑΝΔΡΟΣ ΒΟΥΛΓΑΡΗΣ

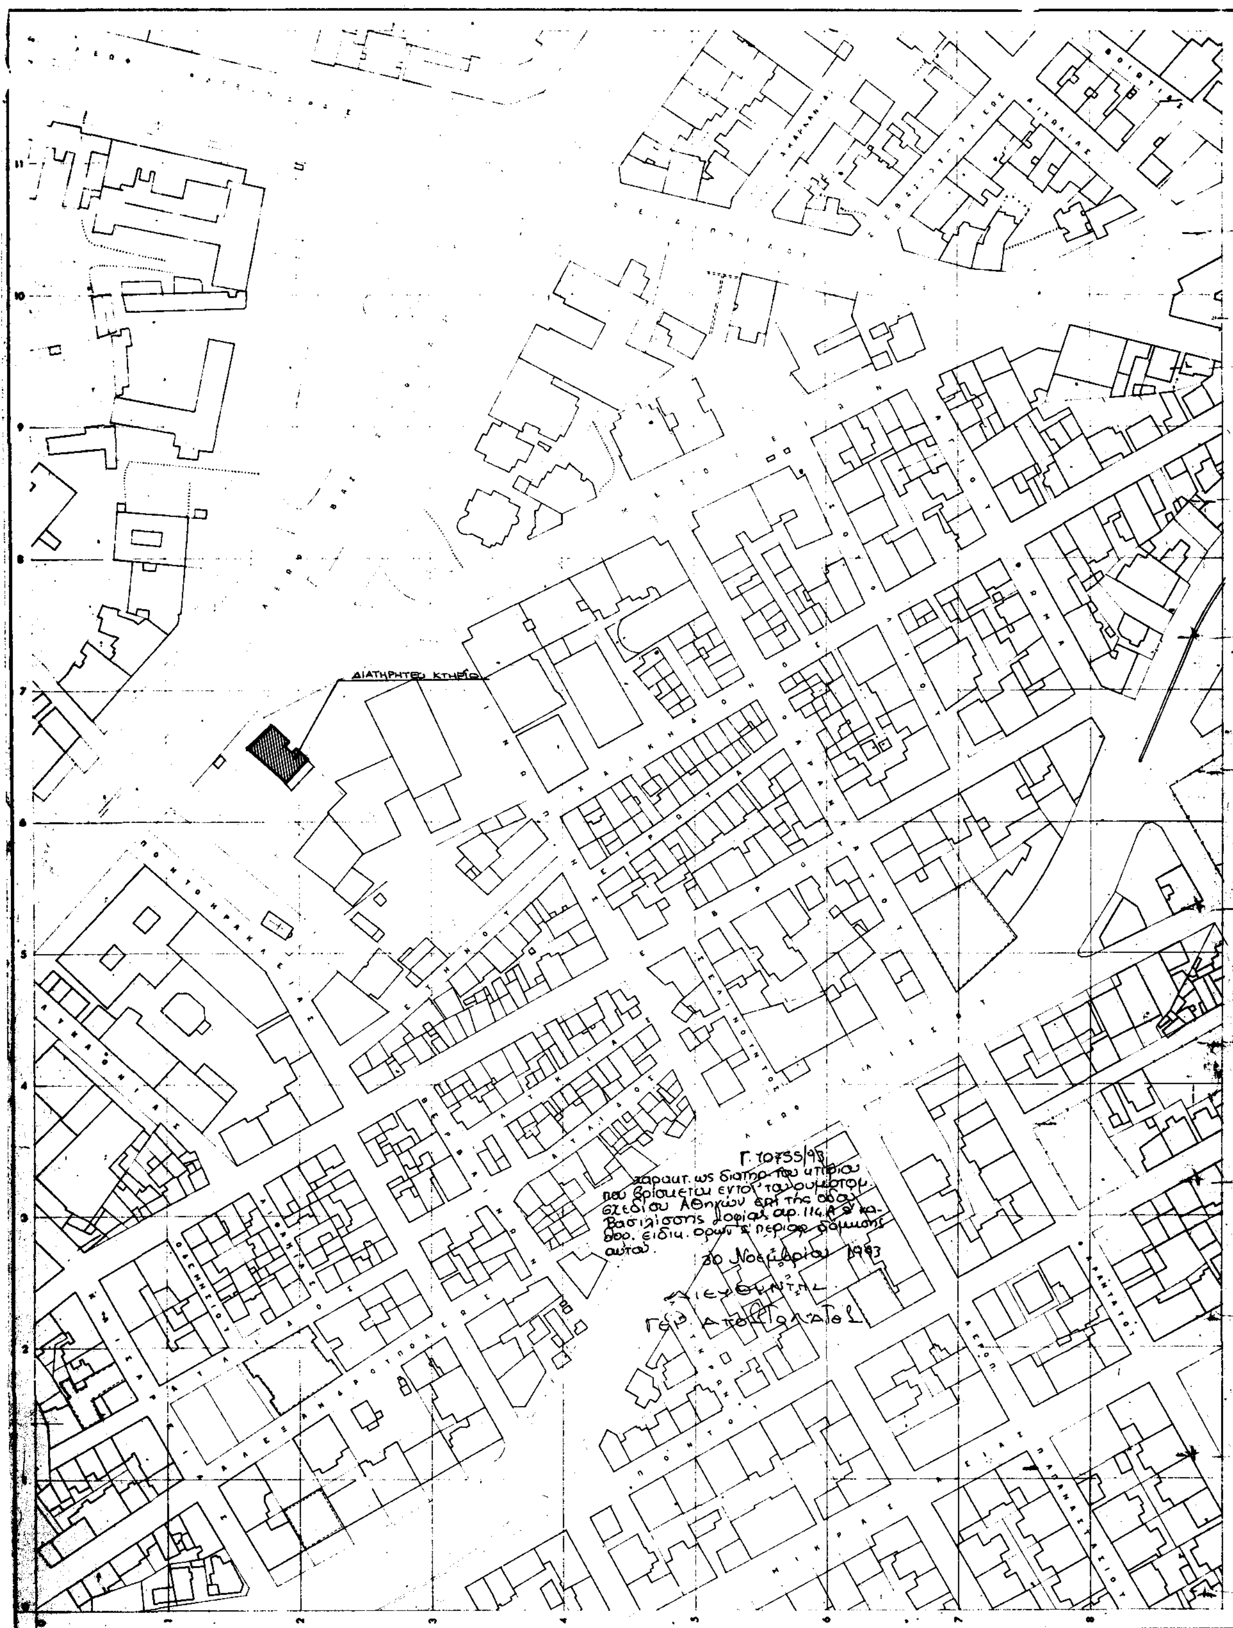

Κλῖμαξ 1:1000

Αρ. Φ 657
συν. πιν. 1

ΤΟΠΟΓΡΑΦΙΚΟΣ ΧΑΡΤΗΣ	
Σύνταξις	ΥΠΟΥΡΓΕΙΟΝ ΔΗΜΟΣΙΩΝ ΕΡΓΩΝ ΥΠΗΡΕΣΙΑ ΤΟΠΟΓΡΑΦΗΣΕΩΝ Κ. ΚΤΗΜΑΤΟΛΟΓΙΟΥ
Χρόνος συντάξεως	1974
Μέθοδος συντάξεως	ΦΩΤΟΓΡΑΜΕΤΡΙΚΩΣ
ΠΕΡΙΟΧΗ	ΑΘΗΝΩΝ
ΝΟΜΟΣ	ΑΤΤΙΚΗΣ

Αριθ. 106103/7698 (3)

Χαρακτηρισμός ως διατηρητέων τεσσάρων (4) κτιρίων και τμήματος κτιρίου που βρίσκονται εντός του ρυμοτομικού σχεδίου Αθηνών περιοχή Αγίου Παύλου (Σταθμός Λαρίσης) και καθορισμός ειδικών όρων και περιορισμών δόμησης αυτών.

Ο ΥΦΥΠΟΥΡΓΟΣ ΠΕΡΙΒΑΛΛΟΝΤΟΣ, ΧΩΡΟΤΑΞΙΑΣ ΚΑΙ ΔΗΜΟΣΙΩΝ ΕΡΓΩΝ

Έχοντας υπόψη:

1. Τις διατάξεις των άρθρων 3 και 4 (παρ. 2) του Ν. 1577/1985 «Γενικός Οικοδομικός Κανονισμός» (Α' 210), όπως τροποποιήθηκαν με το άρθρο 1 (παρ. 1 και 2) του Ν. 1772/1988 «Τροποποίηση διατάξεων του Ν. 1577/1985 "Γ.Ο.Κ." και άλλες σχετικές διατάξεις» (Α' 91).

2. Την 67598/758/16.6.1992 απόφαση του Υφυπουργού Περιβάλλοντος, Χωροταξίας και Δημοσίων Έργων «Μεταβίβαση αρμοδιοτήτων του Υφυπουργού Περιβάλλοντος, Χωροταξίας και Δημοσίων Έργων στο Γενικό Γραμματέα, στους Γενικούς Διευθυντές και στους Προϊσταμένους Διευθύνσεων και Τμημάτων του Υπουργείου Περιβάλλοντος, Χωροταξίας και Δημοσίων Έργων (Β' 435).

3. Τις διατάξεις της παρ. Β του άρθρου 1 του Π. Δ/τος 28/5.2.1993 «Καθορισμός αρμοδιοτήτων που διατηρούνται από τον Υπουργό και τις Περιφερειακές Υπηρεσίες διανομαρχιακού επιπέδου του Υπουργείου Περιβάλλοντος, Χωροταξίας και Δημοσίων Έργων (Α' 9).

4. Την από 14.6.1993 αιτιολογική έκθεση της Διεύθυνσης Πολεοδομικού Σχεδιασμού – Τμήμα Παραδοσιακών Οικισμών.

5. Το 60041/3173/14.6.1993 έγγραφο της Διεύθυνσης Πολεοδομικού Σχεδιασμού (Τμήμα Παραδοσιακών Οικισμών) προς το Δήμο Αθηναίων και την 81858/1.9.1993 απάντηση του Δήμου.

6. Το γεγονός ότι παρήλθε άπρακτη η προθεσμία που προβλέπεται από την παρ. 2 του άρθρου 4 του Ν. 1577/1985 «ΓΟΚ» (Α' 210) όπως τροποποιήθηκε με την παρ. 2α του άρθρου 1 του Ν. 1772/1988 (Α' 91) χωρίς να περιέλθουν στη Διεύθυνση Πολεοδομικού Σχεδιασμού – Τμήμα Παραδοσιακών Οικισμών τυχόν αντιρρήσεις των ενδιαφερομένων.

7. Τις διατάξεις του άρθρου 29Α του Ν. 1558/1985 όπως αυτό προστέθηκε με το άρθρο 27 του Ν. 2081/1992 (Α' 154) και το γεγονός ότι από τις κανονιστικές διατάξεις αυτής της απόφασης δεν προκαλείται δαπάνη σε βάρος του κρατικού προϋπολογισμού και του οικείου Δήμου, αποφασίζουμε:

1. Χαρακτηρίζονται ως διατηρητέα τέσσερα (4) κτίρια που βρίσκονται εντός του ρυμοτομικού σχεδίου του Δήμου Αθηνών περιοχή Αγίου Παύλου (Σταθμός Λαρίσης) επί των οδών:

α) Νισύρου 3.

β) Νισύρου 5 φερόμενο ως ιδιοκτησία των Αντωνίου και Θεμιστοκλή Πατρινέλλη.

γ) Νισύρου 9 και Δεληγιάννη 36 και

δ) Νισύρου 10 και Δεληγιάννη 38, καθώς και τμήμα του κτιρίου επί της οδού Νισύρου 7 και μέχρι βάθους τριών μέτρων (3,00 μ.)

όπως αυτά φαίνονται με μαύρη διαγράμμιση στο σχετικό πρωτότυπο διάγραμμα σε κλίμακα 1:1000 που θεωρήθηκε από τον Προϊστάμενο της Διεύθυνσης Τοπογραφικών Εφαρμογών με την 106103/1993 πράξη του και που αντίτυπό του σε φωτοσμίκρυνση δημοσιεύεται με την παρούσα απόφαση.

2. Διατηρητέα χαρακτηρίζονται τα αρχικά κτίρια και οι εναρμονιζόμενες με αυτά μεταγενέστερες προσθήκες, όχι όμως και τα πάσης φύσεως προσκτίσματα που αλλοιώνουν τα αρχικά κτίρια τα οποία αφαιρούνται μετά από γνωμοδότηση της Επιτροπής Πολεοδομικού και Αρχιτεκτονικού Ελέγχου (Ε.Π.Α.Ε.).

3. Στα χαρακτηριζόμενα ως διατηρητέα κτίρια καθώς και στην όψη του διατηρουμένου τμήματος κτιρίου απαγορεύεται κάθε αφαίρεση, αλλοίωση ή καταστροφή των επί μέρους αρχιτεκτονικών και διακοσμητικών στοιχείων τους.

4. Επιτρέπεται η επισκευή, ο εκσυγχρονισμός των εγκαταστάσεων, η στατική ενίσχυση και η εσωτερική διαρρύθμιση των κτιρίων που χαρακτηρίζονται ως διατηρητέα, εφόσον δεν αλλοιώνεται ο γενικός αρχιτεκτονικός χαρακτήρας των κτιρίων και δεν θίγονται τα διατηρητέα στοιχεία τους.

5. Αιτήσεις για προσθήκες στα διατηρητέα κτίρια αποστέλλονται από την Πολεοδομική Υπηρεσία στην αρμόδια Υπηρεσία του Υπουργείου Περιβάλλοντος, Χωροταξίας και Δημοσίων Έργων με γνώμη της Επιτροπής Πολεοδομικού και Αρχιτεκτονικού Ελέγχου (Ε.Π.Α.Ε.) για ειδική ρύθμιση σύμφωνα με την παρ. 2 του άρθρου 4 του Ν. 1577/85 Περί «ΓΟΚ» εφόσον δεν παραβλάπτονται τα διατηρητέα κτίρια και το διατηρούμενο τμήμα του κτιρίου.

6. Απαγορεύεται η τοποθέτηση φωτεινών επιγραφών και διαφημίσεων στα χαρακτηριζόμενα ως διατηρητέα κτίρια και στην όψη του διατηρουμένου τμήματος του κτιρίου.

Επιτρέπεται μόνο η τοποθέτηση επιγραφών περιορισμένων διαστάσεων που πληροφορούν για τυχόν χρήση των χώρων των κτιρίων.

7. Για οποιαδήποτε εργασία στο εξωτερικό και εσωτερικό των διατηρητέων κτιρίων καθώς και για την τοποθέτηση επιγραφών, απαιτείται η έγκριση της Επιτροπής Πολεοδομικού και Αρχιτεκτονικού Ελέγχου (Ε.Π.Α.Ε.).

8. Η ισχύς της παρούσας απόφασης αρχίζει από τη δημοσίευσή της στην Εφημερίδα της Κυβερνήσεως.


Η απόφαση αυτή να δημοσιευθεί στην Εφημερίδα της Κυβερνήσεως.

Αθήνα, 29 Νοεμβρίου 1993

Με εντολή Υφυπουργού
Ο Γενικός Γραμματέας
ΑΛΕΞΑΝΔΡΟΣ ΒΟΥΛΓΑΡΗΣ

ΥΠΟΥΡΓΕΙΟΝ ΔΗΜΟΣΙΩΝ ΕΡΓΩΝ
ΥΠΗΡΕΣΙΑ ΤΟΠΟΓΡΑΦΗΣΕΩΝ ΚΑΙ ΚΤΗΜΑΤΟΛΟΓΙΟΥ

ΚΑ0036

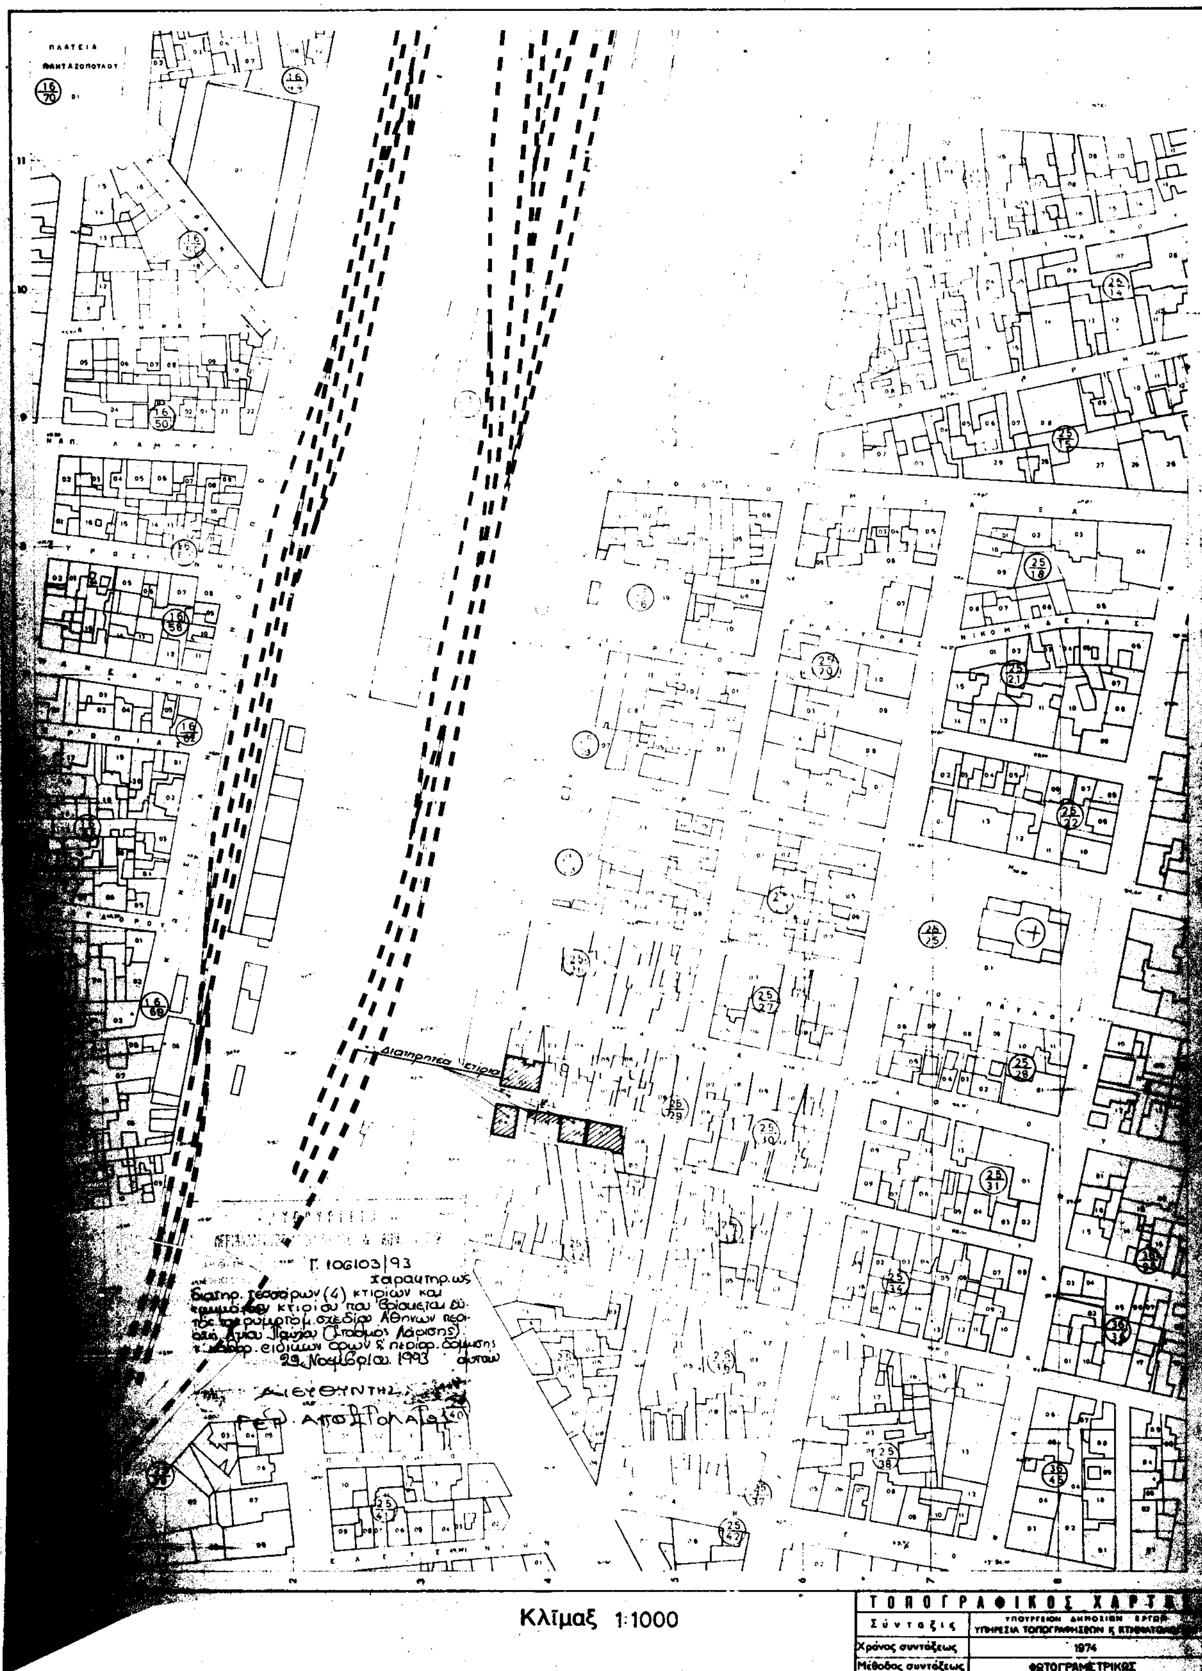

Αε Φ 653. συν. σχ. 1

Αριθ. 106110/7767 (4)

Χαρακτηρισμός ως διατηρητέου του κτιρίου που βρίσκεται εντός του ρυμοτομικού σχεδίου του Δήμου Πειραιά (Ν. Αττικής) επί της οδού Δημ. Γούναρη 16 και καθορισμός ειδικών όρων και περιορισμών δόμησης αυτού.

Ο ΥΦΥΠΟΥΡΓΟΣ ΠΕΡΙΒΑΛΛΟΝΤΟΣ, ΧΩΡΟΤΑΞΙΑΣ ΚΑΙ ΔΗΜΟΣΙΩΝ ΕΡΓΩΝ

Έχοντας υπόψη:

1. Τις διατάξεις των άρθρων 3 και 4 (παρ. 2) του Ν. 1577/1985 «Γενικός Οικοδομικός Κανονισμός» (Α' 210), όπως τροποποιήθηκαν με το άρθρο 1 (παρ. 1 και 2) του Ν. 1772/1988 «Τροποποίηση διατάξεων του Ν. 1577/1985 "Γ.Ο.Κ." και άλλες σχετικές διατάξεις» (Α' 91).

2. Την 67598/758/16.6.1992 απόφαση του Υφυπουργού Περιβάλλοντος, Χωροταξίας και Δημοσίων Έργων «Μεταβίβαση αρμοδιοτήτων του Υφυπουργού Περιβάλλοντος, Χωροταξίας και Δημοσίων Έργων στο Γενικό Γραμματέα, στους Γενικούς Διευθυντές και στους Προϊσταμένους Διευθύνσεων και Τμημάτων του Υπουργείου Περιβάλλοντος, Χωροταξίας και Δημοσίων Έργων (Β' 435).

3. Τις διατάξεις της παρ. Β του άρθρου 1 του Π. Δ/τος 28/28.1.1993 «Καθορισμός αρμοδιοτήτων που διατηρούνται από τον Υπουργό και τις Περιφερειακές Υπηρεσίες διανομαρχιακού επιπέδου του Υπουργείου Περιβάλλοντος, Χωροταξίας και Δημοσίων Έργων (Α' 9).

4. Την από 22.7.1993 αίτηση της Δέσποινας Διακοδημήτρη και την από 6.9.1993 αίτηση του Ανέστη Διακοδημήτρη, πληρεξουσίου των Δέσποινας Διακοδημήτρη, Ελεονόρας Διακοδημήτρη και Αναστασίας Διακοδημήτρη.

5. Την από 1.11.1993 αιτιολογική έκθεση της Δ/νσης Πολεοδομικού Σχεδιασμού – Τμήμα Παραδοσιακών Οικισμών.

6. Το 86982/8216/1.11.1993 έγγραφο της Δ/νσης Πολεοδομικού Σχεδιασμού – Τμήμα Παραδοσιακών Οικισμών προς τους φερόμενους ως ιδιοκτήτες Δέσποινα, Ελεονόρα και Αναστασία Διακοδημήτρη και την από 9.11.1993 σύμφωνη γνώμη αυτών.

7. Τις διατάξεις του άρθρου 29Α του Ν. 1558/85, όπως αυτό προστέθηκε με το άρθρο 27 του Ν. 2081/1992 (Α' 154) και το γεγονός ότι από τις κανονιστικές διατάξεις αυτής της απόφασης δεν προκαλείται δαπάνη σε βάρος του κρατικού προϋπολογισμού και του οικείου Ο.Τ.Α., αποφασίζουμε:

1. Χαρακτηρίζεται ως διατηρητέο το κτίριο που βρίσκεται εντός του ρυμοτομικού σχεδίου του Δήμου Πειραιά (Ν. Αττικής) και επί της οδού Δημ. Γούναρη αρ. 16, φερόμενο ως ιδιοκτησία των: Δέσποινας Διακοδημήτρη, Ελεονόρας Διακοδημήτρη και Αναστασίας Διακοδημήτρη, όπως αυτό φαίνεται σημειωμένο εντός κύκλου στο σχετικό πρωτότυπο διάγραμμα σε κλίμακα 1:2500, που θεωρήθηκε από τον Προϊστάμενο της Δ/νσης Τοπογραφικών Εφαρμογών με την 106110/1993 πράξη του και που αντίτυπό του σε φωτοσμίκρυνση δημοσιεύεται με την παρούσα απόφαση.

2. Ως διατηρητέο χαρακτηρίζεται το αρχικό κτίριο και οι εναρμονιζόμενες με αυτό μεταγενέστερες προσθήκες όχι όμως και τα πάσης φύσεως προσκτίσματα τα οποία αλλοιώνουν το αρχικό κτίριο. Ο καθορισμός των προσκτισμάτων γίνεται από την Ε.Π.Α.Ε.

3. Στο χαρακτηριζόμενο ως διατηρητέο κτίριο απαγορεύεται κάθε αφαίρεση, αλλοίωση ή καταστροφή των επί μέρους αρχιτεκτονικών και διακοσμητικών στοιχείων της όψης του.

4. Επιτρέπεται η ανακατασκευή του εσωτερικού του διατηρητέου κτιρίου με νέο φέροντα οργανισμό, εφόσον δεν αλλοιώνονται τα διατηρητέα στοιχεία της όψης του.

5.Α. Επιτρέπεται η προσθήκη ενός (1) ορόφου στο περίγραμμα του υπάρχοντος, της αυτής μορφολογίας με αυτό, διατηρουμένου του υφιστάμενου γείσου υπό την προϋπόθεση ότι δεν γίνεται υπέρβαση του ισχύοντος συντελεστή δόμησης.

β. Υπεράνω του προστιθέμενου ορόφου θα τεθεί κεραμοσκεπής στέγη ίδιας μορφής με την υπάρχουσα.

6. Η επισκευή και αποκατάσταση της όψης του κτιρίου καθώς και η παραπάνω προσθήκη θα εκτελεσθούν σύμφωνα με την αρχιτεκτονική μελέτη που εγκρίθηκε από την Επιτροπή Πολεοδομικού και Αρχιτεκτονικού Ελέγχου (Ε.Π.Α.Ε.) της Δ/νσης Πολεοδομίας Πειραιά με το υπ' αριθμ. 94/13/9.9.93 πρακτικό της.

7. Απαγορεύεται η τοποθέτηση φωτεινών επιγραφών ή διαφημίσεων στο χαρακτηριζόμενο ως διατηρητέο κτίριο. Επιτρέπεται μόνο η τοποθέτηση επιγραφών περιορισμένων διαστάσεων που πληροφορούν για τυχόν χρήση των χώρων του κτιρίου.

8. Η ισχύς της παρούσας απόφασης αρχίζει από τη δημοσιευσή της στην Εφημερίδα της Κυβερνήσεως.

Η απόφαση αυτή να δημοσιευθεί στην Εφημερίδα της Κυβερνήσεως.

Αθήνα, 30 Νοεμβρίου 1993

Με εντολή Υφυπουργού
Ο Γενικός Γραμματέας
ΑΛΕΞΑΝΔΡΟΣ ΒΟΥΛΓΑΡΗΣ

Υπουργείο ΠΕ ΧΩ ΔΕ
Δ/νση Πολεοδομικού Σχεδιασμού
Τμήμα Παραδοσιακών Οικισμών

περιοχή : ΠΕΙΡΑΙΑΣ

θέμα : ΚΗΡΥΞΗ ΔΙΑΤΗΡΗΤΕΟΥ ΚΤΙΡΙΟΥ

ΑΠΟ ΤΟ ΕΘΝΙΚΟ ΤΥΠΟΓΡΑΦΕΙΟ